


CARTOGRAFIA "A"

ALLEGATO ORDINANZA N° 277 DEL 15/07/2017

→ STRADE PERCORRIBILI

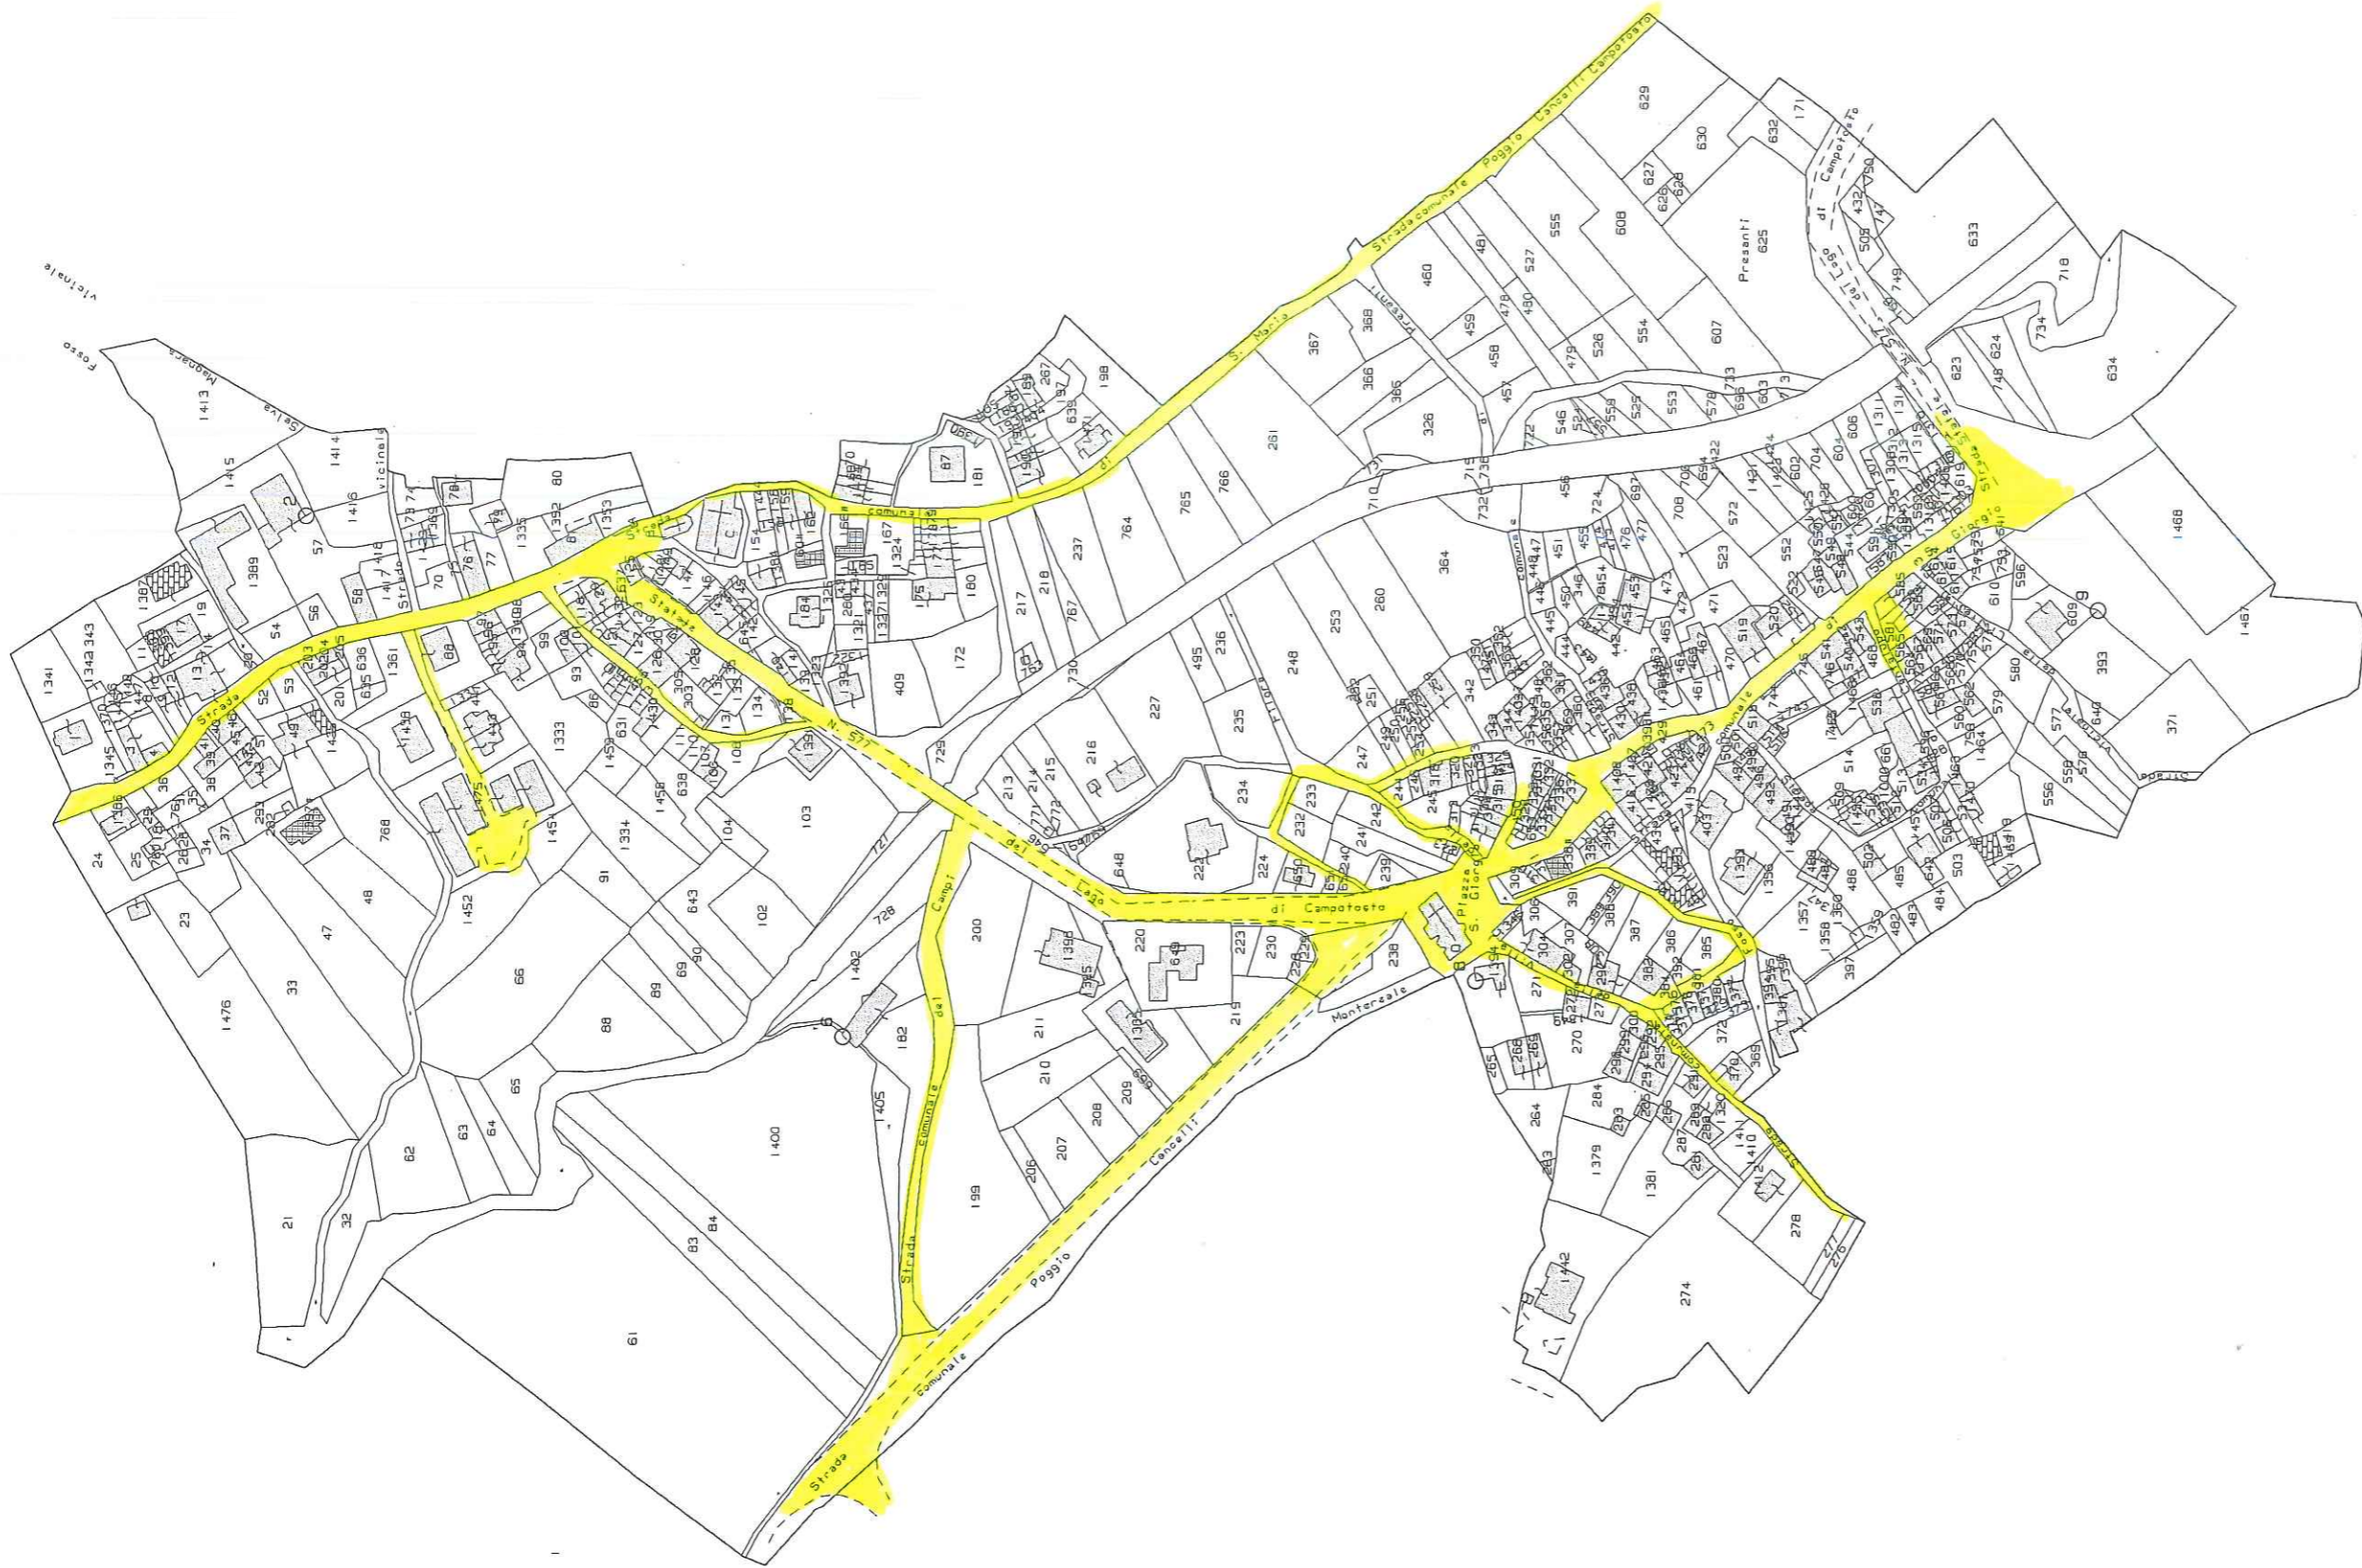

Scala originale: 1:1000
Dimensione cornice: 1164.000 x 828.000 metri

15-Lug-2017 13:32:8
Prot. n. T46425/2017