



COMUNE DI CAMPO TOSTATO

Provincia di L'Aquila

Perimetrazione ai sensi dell'art. 2 del decreto n°3 del 9
marzo 2010 del Commissario Delegato per la
Ricostruzione.

Perimetrazione ZONA POGGIO CANCELLI - AMBITO E



STATO DELL'ARTE



TAV.
2/B
SCHEDA EDIFICIO P.LLA 57

novembre 2012



ATP studio zenith - arch. biagi - ing. colasanti

R.U.P.

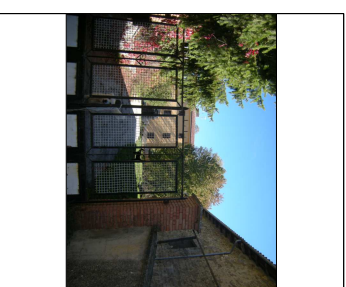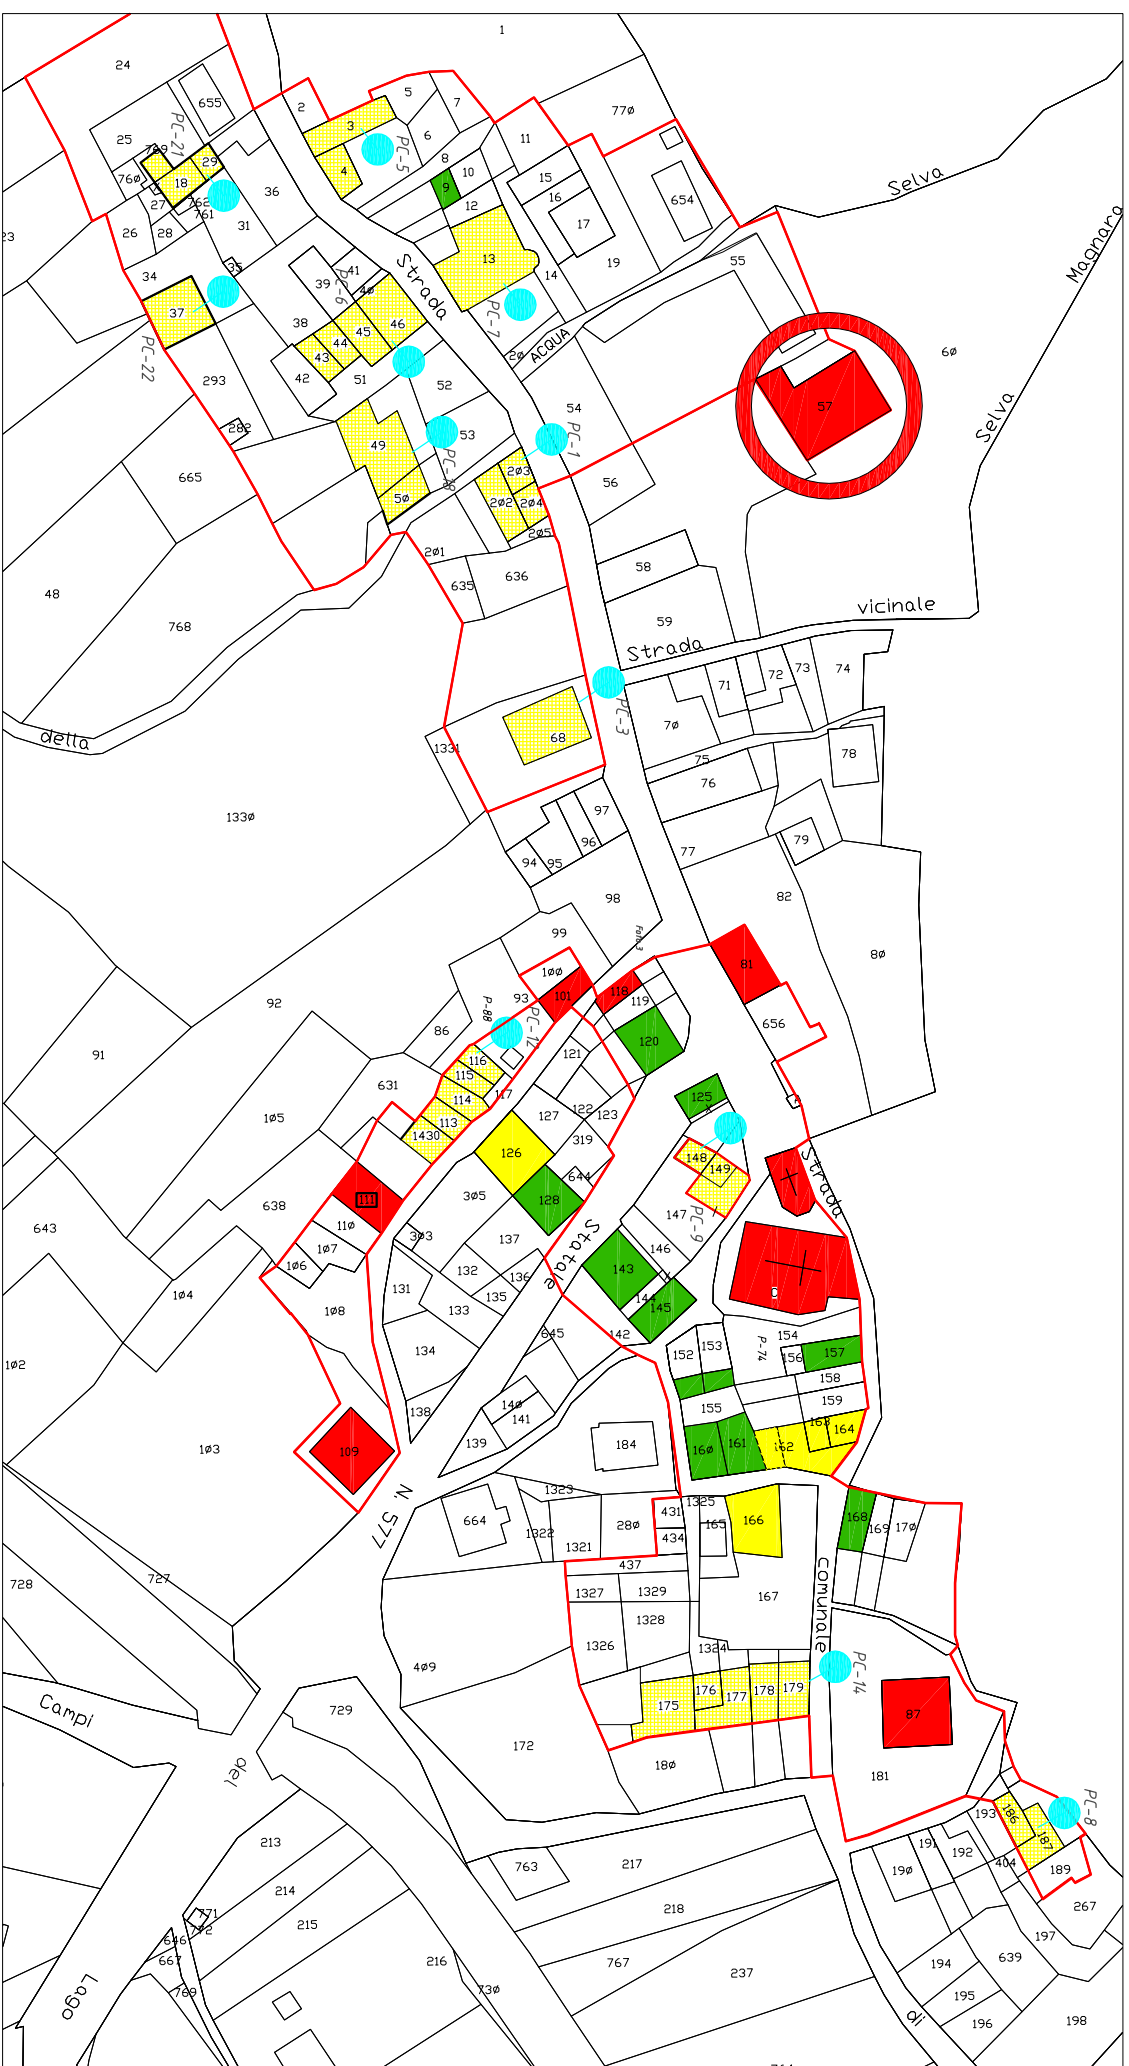

EDIFICIO										P.LLA 57									
Foglio Catastale	Particella Catastale	Id Aedes (identificativo sopralluogo)	destinazione	esito di agibilità	collo parziale	collo totale	inagibilità da rischio esterno	messata in sicurezza	n. piani*	Area di sedime (mq)	A (mq)	A (U)	B(mq)	C(mq)	Ep (mq)	Costo dell'intervento**	Totale Aggregato		
10	57		R	E					4	275,71	0	0	0	0	0	€ 2.882.727,26	2.882.727,26 €		
*Incluso il sottotetto										TOTALI	0	0	0	0	0	0	1378,55		