



COMUNE DI CAMPO TOSTO

Provincia di L'Aquila

Perimetrazione ai sensi dell'art. 2 del decreto n°3 del 9
marzo 2010 del Commissario Delegato per la
Ricostruzione.

Perimetrazione ZONA POGGIO CANCELLI - AMBITO E



STATO DELL'ARTE


TAV.
6/B
SCHEDA EDIFICIO P.LLA1391 (EX109)

novembre 2012



ATP studio zenith - arch. biagi - ing. colasanti

R.U.P.

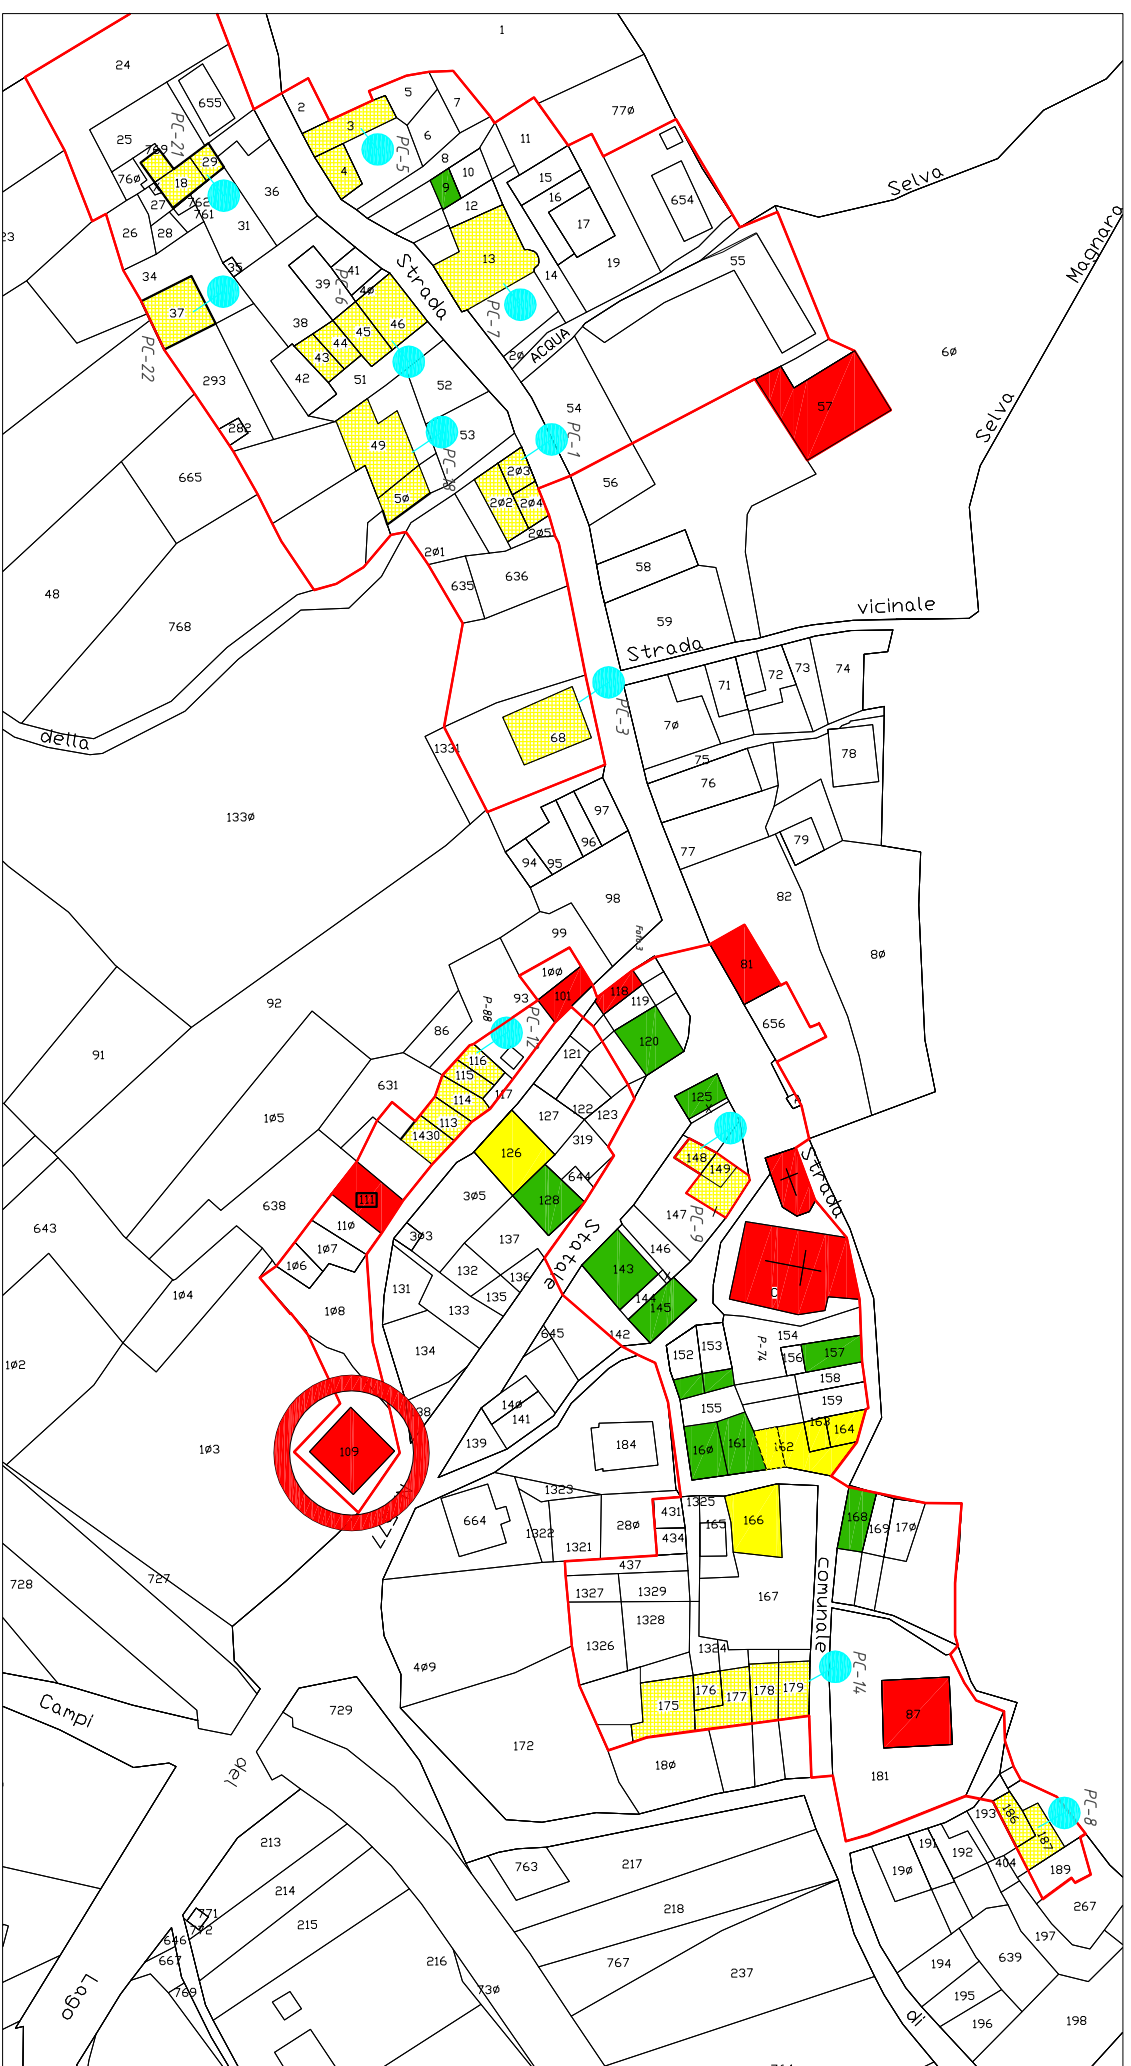

EDIFICIO										P.LLA 109									
Foglio Catastale	Particella Catastale	Id Aedes (identificativo sopralluogo)	destinazione	esito di agibilità	crolo parziale	crolo totale	Inagibilità da rischio esterno	messsa in sicurezza	n. piani*	Area di sedime (mq)	A (mq)	A (U)	B (mq)	C (mq)	Ep (mq)	Costo dell'intervento**	Totale Aggregato		
10	1391 (EX109)		NR	E					3	136,25	0	0	0	0	0	€1.139.665,85	1.139.665,85 €		
*Incluso il sottotetto										TOTALI	0	0	0	0	0	0	5415		

