



COMUNE DI CAMPO TOSTATO

Provincia di L'Aquila

Perimetrazione ai sensi dell'art. 2 del decreto n°3 del 9
marzo 2010 del Commissario Delegato per la
Ricostruzione.

Perimetrazione ZONA POGGIO CANCELLI - AMBITO E



STATO DELL'ARTE

TAV.
8/B



novembre 2012

SCHEDA EDIFICIO P.LLA 118



ATP studio zenith - arch. biagi - ing. colasanti

R.U.P.

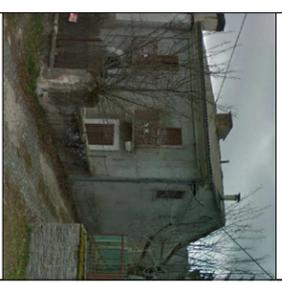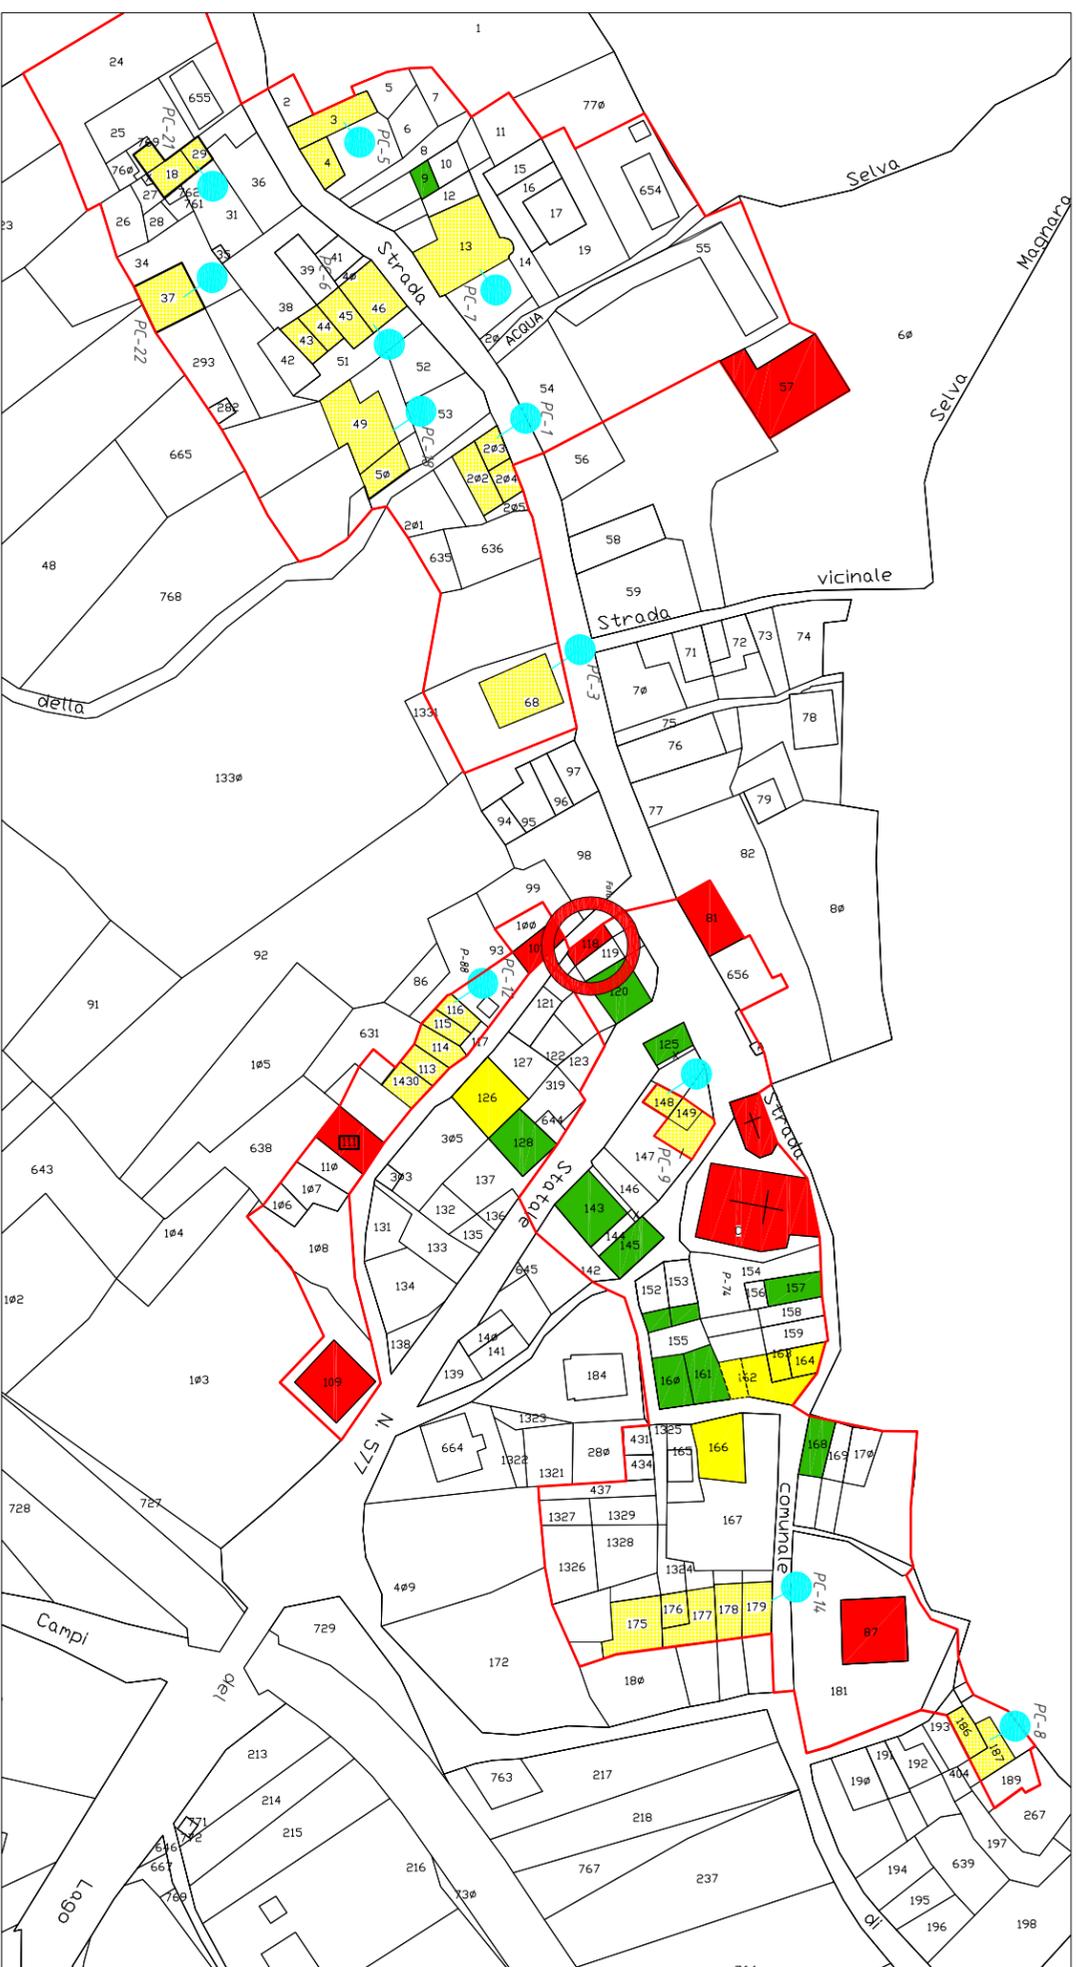

EDIFICIO		P.LLA 118		Consistenza per esiti di agibilità														
Foglio Catastale	Particella Catastale	Id Aedes (identificativo sopralluogo)	destinazione	esito di agibilità	collo parziale	collo totale	in agibilità da rischio esterno	messata in sicurezza	n. piani*	Area di sedime (mq)	A (mq)	A (U)	B(mq)	C(mq)	Ep (mq)	Costo dell'intervento**	Totale Aggregato	
10	118	13025	R	E					3	31,24	0	0	0	0	0	124,96	€ 261.307,60	261.307,60€
* Includo il sottotetto										TOTALI	0	0	0	0	0	0	124,96	