



COMUNE DI
CAMPOTOSTO
Provincia di L'Aquila

Perimetrazione ai sensi dell'art. 2 del decreto n°3 del 9
marzo 2010 del Commissario Delegato per la
Ricostruzione.

Perimetrazione ZONA POGGIO CANCELLI - AMBITO E



STATO DELL'ARTE

TAV.
11/B


SCHEDA EDIFICIO P.LLA 143

novembre 2012



ATP studio zenith - arch. biagi - ing. colasanti

R.U.P.

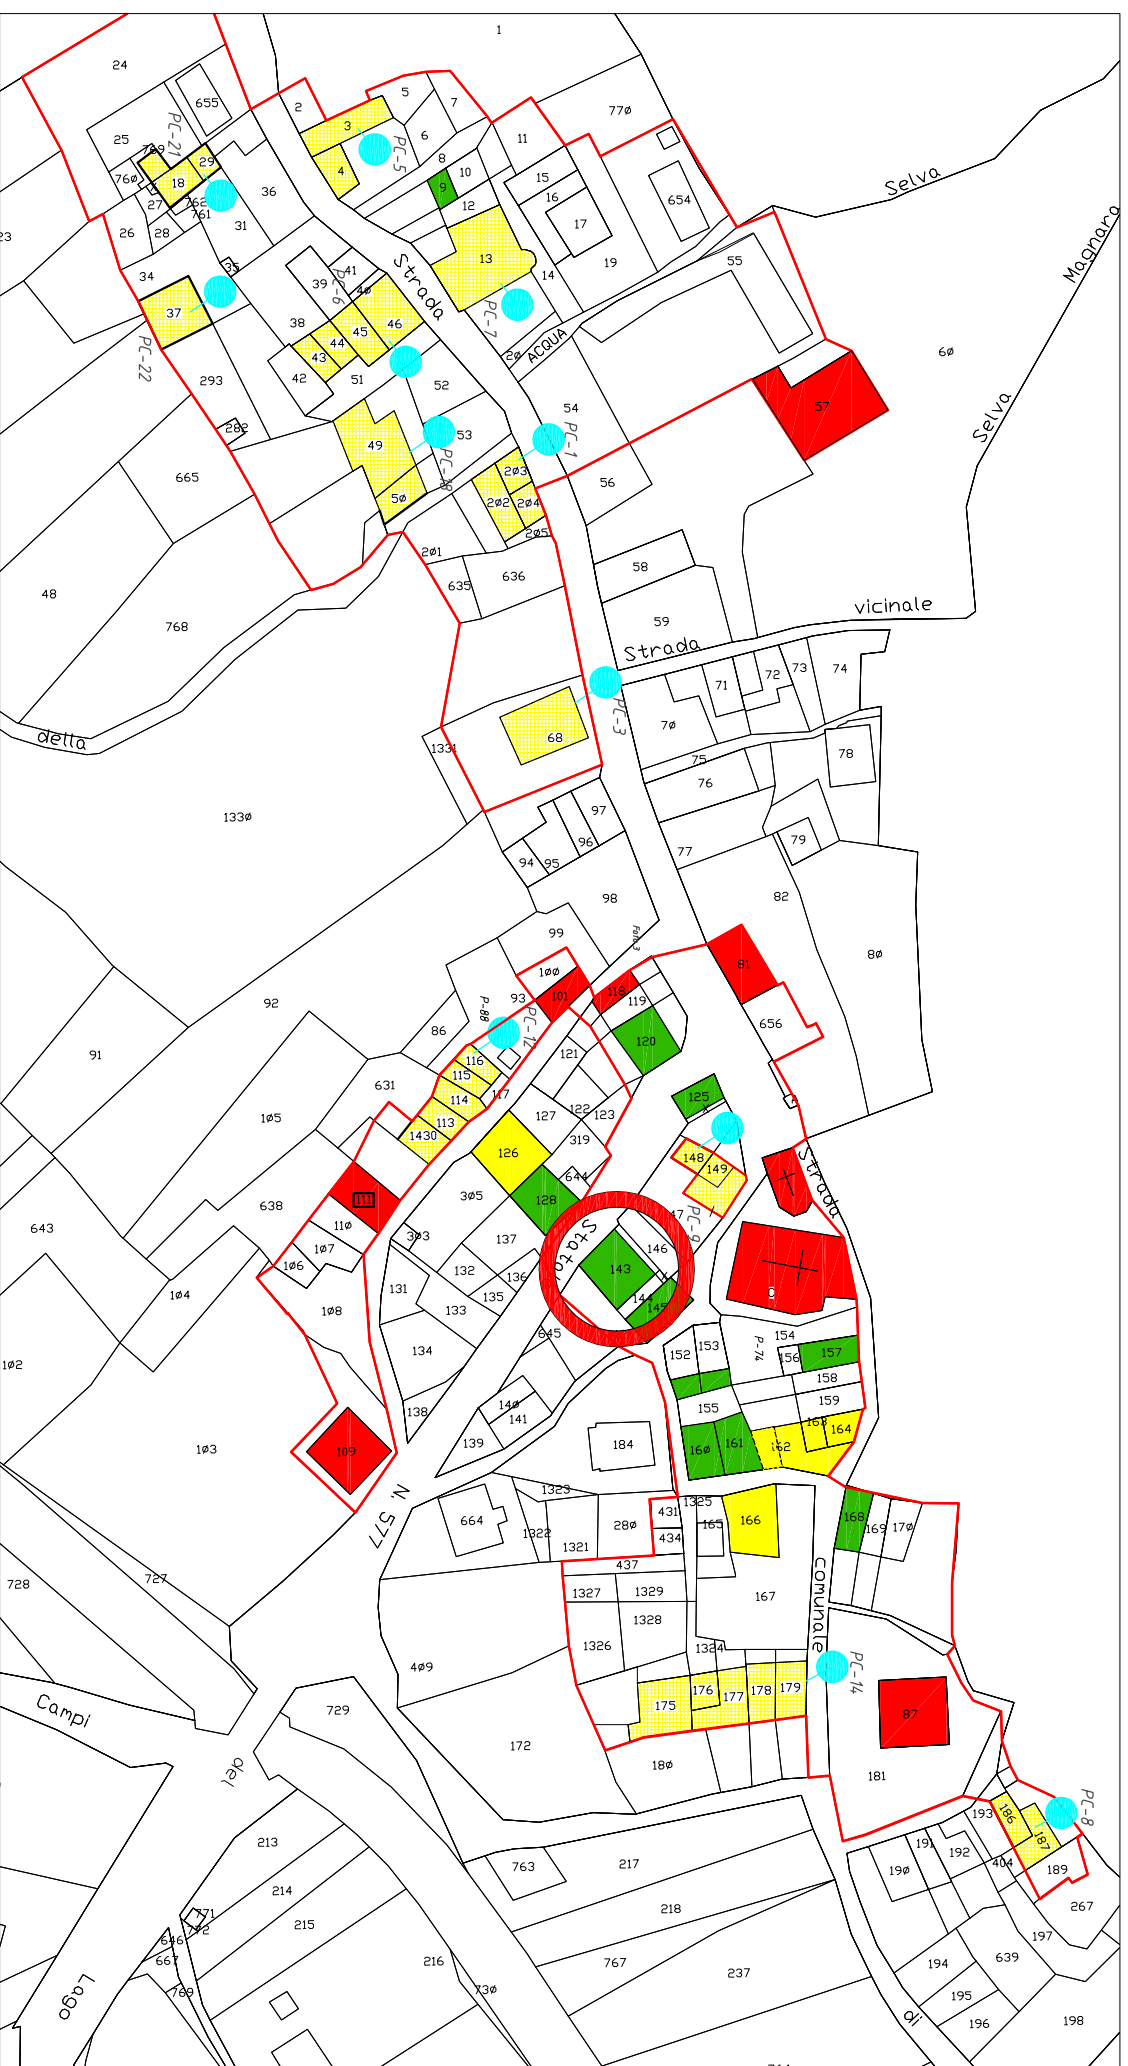

EDIFICIO		P.LLA 143		Consistenza per esiti di agibilità										Costo dell'intervento**		Totale Aggregato	
Foglio Catastale	Particella Catastale	Id Aedes (identificativo sopralluogo)	destinazione	esito di agibilità	crolli parziale	crolli totale	inagibilità da rischio esterno	messaggio in sicurezza	n. piante*	Area di sedime (mq)	A (mq)	A (U)	B (mq)	C (mq)	Ep (mq)	Costo dell'intervento**	Totale Aggregato
10	143	12909	R	A					4	113,25	0	4	0	0	0	€ 50.000,00	50.000,00 €
										TOTALI	0	4	0	0	0		

*Incluso il sottotetto