



# COMUNE DI CAMPO TOSTOSO

Provincia di L'Aquila

Perimetrazione ai sensi dell'art. 2 del decreto n°3 del 9  
marzo 2010 del Commissario Delegato per la  
Ricostruzione.

Perimetrazione ZONA POGGIO CANCELLI - AMBITO E



STATO DELL'ARTE

TAV.  
I 2/B


novembre 2012

SCHEDA EDIFICIO P.LLA 145



ATP studio zenith - arch. biagi - ing. colasanti

R.U.P.

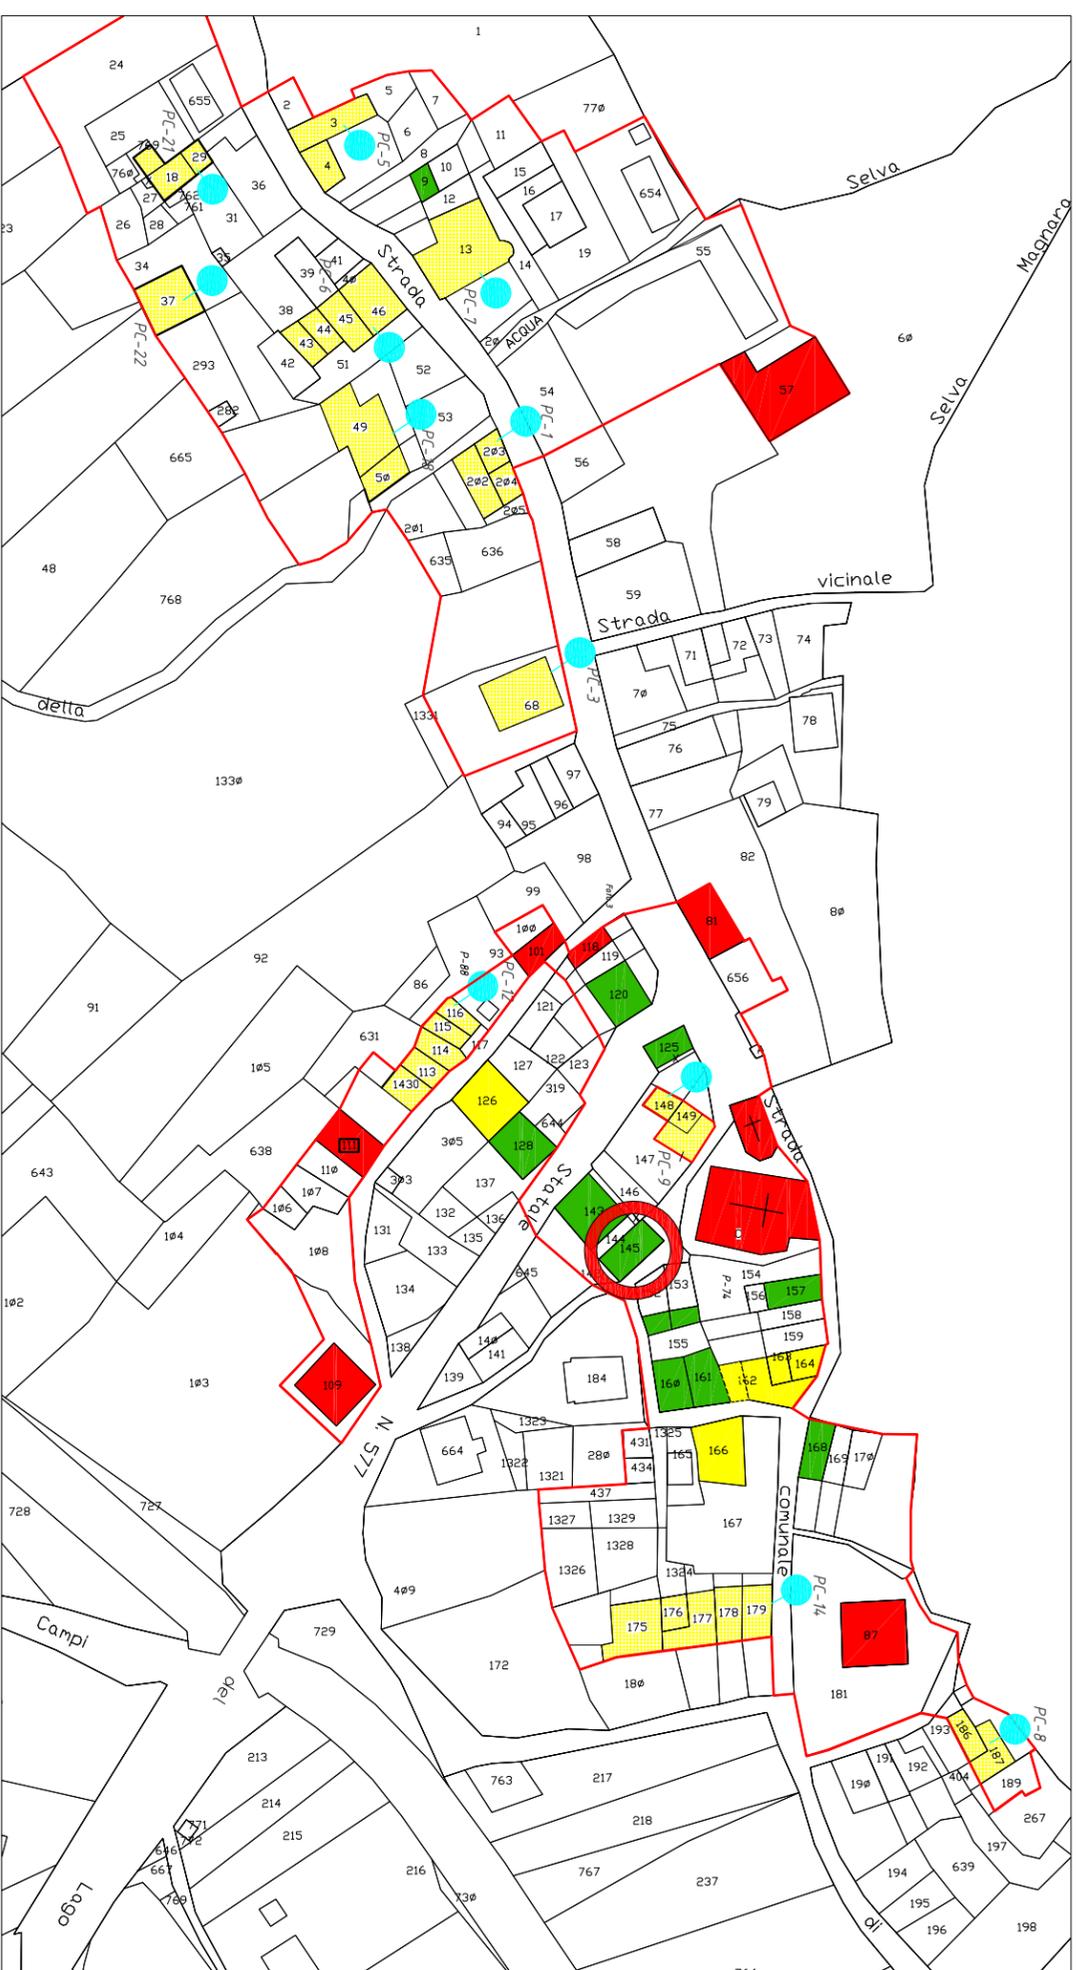

EDIFICIO		P.LLA 145		Consistenza per esiti di agibilità														
Foglio Catastale	Particella Catastale	Id Aedes (identificativo sopralluogo)	destinazione	esito di agibilità	crolli parziale	crolli totale	inagibilità da rischio esterno	messa in sicurezza	n. piani*	Area di sedime (mq)	A (mq)	A (U)	B (mq)	C (mq)	Ep (mq)	Costo dell'intervento**	Totale Aggregato	
10	145	12909	R	A					2	74,94	0	2	0	0	0	€ 25.000,00	25.000,00 €	
*Incluso il sottotetto										TOTALI	0	0	2	0	0	0		