



# COMUNE DI CAMPO TOSTATO

Provincia di L'Aquila

Perimetrazione ai sensi dell'art. 2 del decreto n°3 del 9  
marzo 2010 del Commissario Delegato per la  
Ricostruzione.

Perimetrazione ZONA POGGIO CANCELLI - AMBITO E



STATO DELL'ARTE

TAV.  
14/B



SCHEDA EDIFICIO P.LLA 157

novembre 2012



ATP studio zenith - arch. biagi - ing. colasanti

R.U.P.

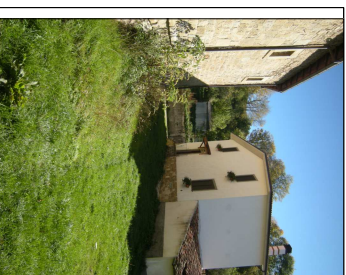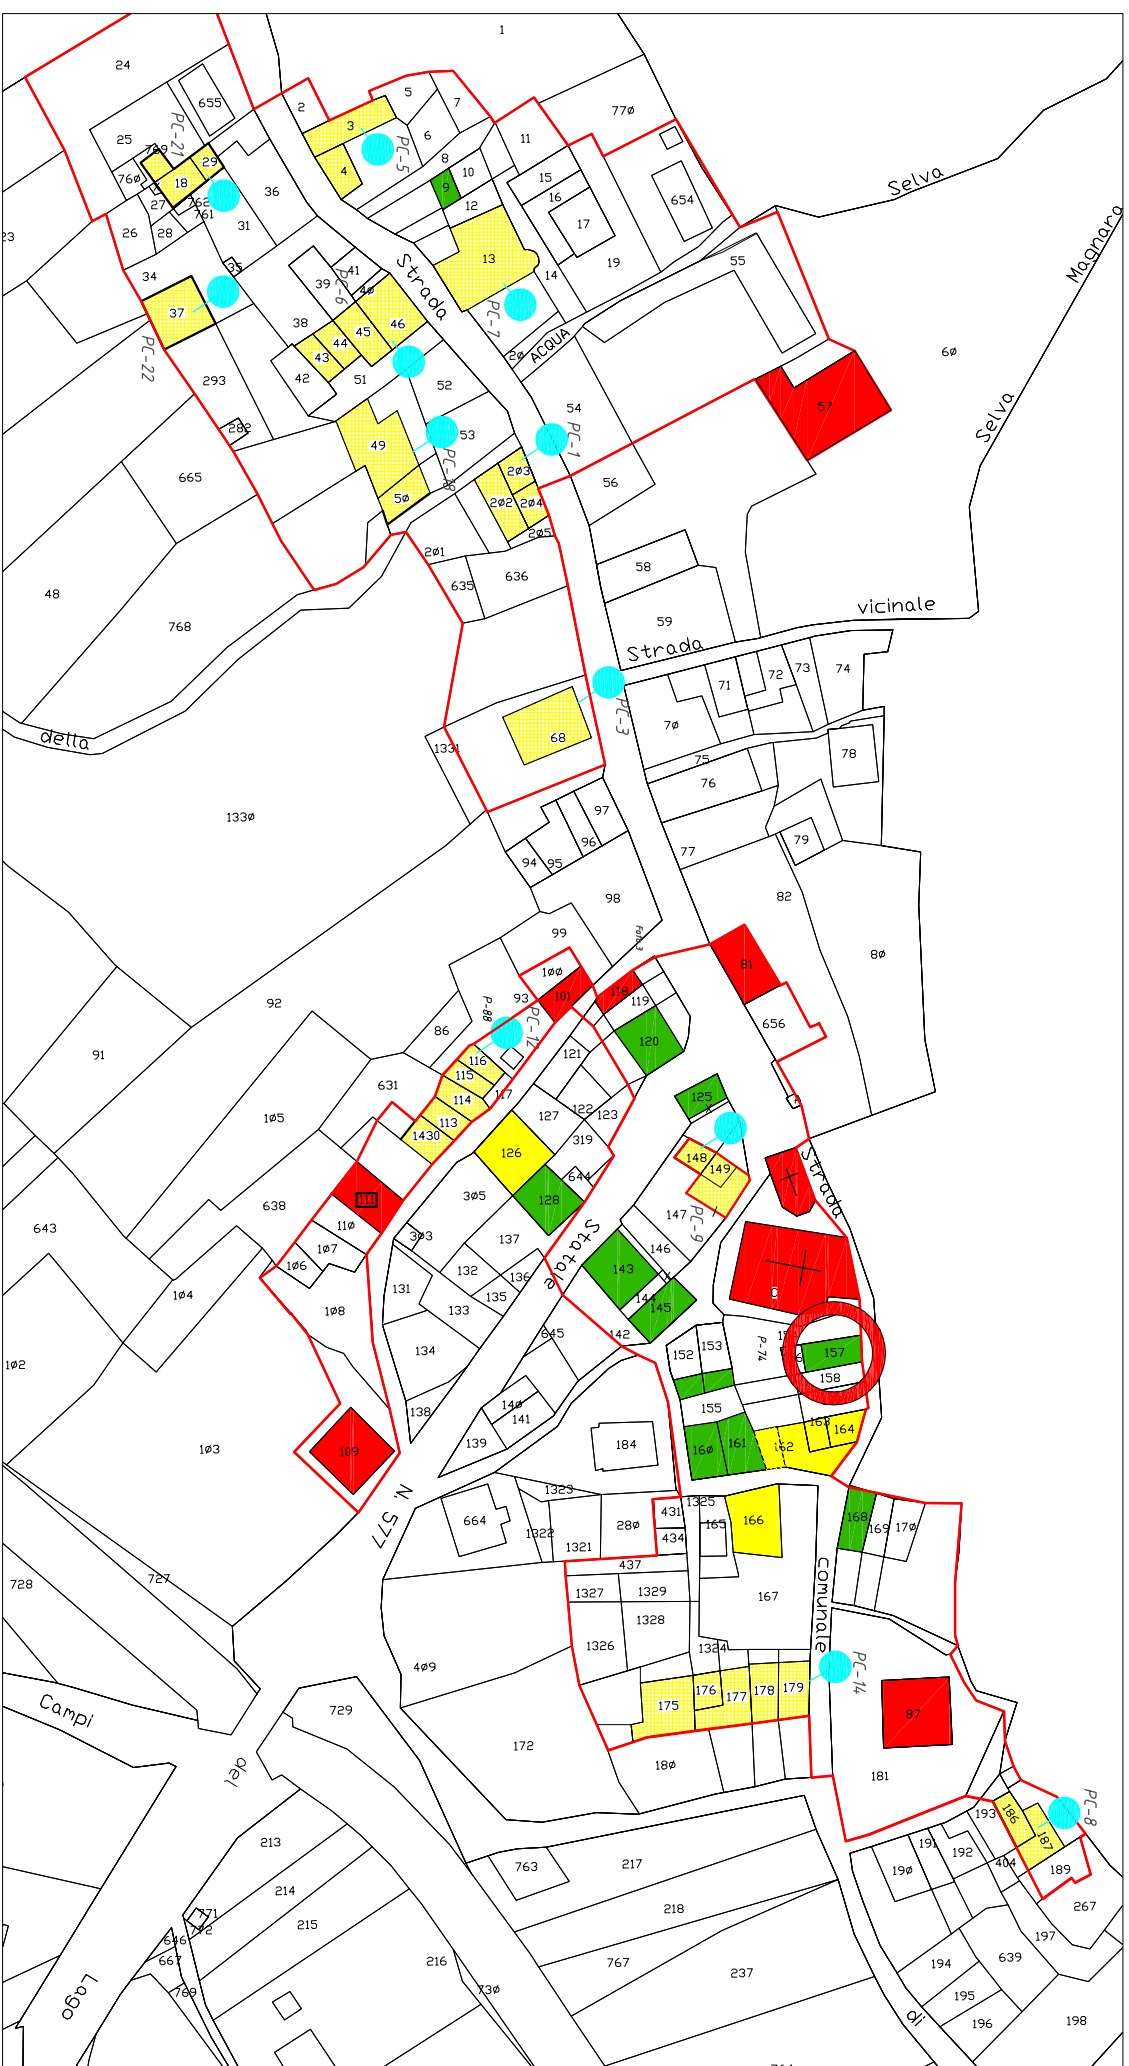

EDIFICIO		P.LLA 157				Consistenza per esiti di agibilità							Costo dell'Intervento**		Totale Aggregato		
Foglio Catastale	Particella Catastale	id Aedes (sopralluogo)	destinazione	esito di agibilità	crolio parziale	crolio totale	inagibilità da rischio esterno	messata in sicurezza	n. piani*	Area di sedime (mq)	A (mq)	A (U)	B(mq)	C(mq)	Ep (mq)	Costo dell'Intervento**	Totale Aggregato
10	157	12993	R	A					3	59,26	0	3	0	0	0	€ 37.500,00	37.500,00 €
TOTALI										0	0	3	0	0	0		

\*Incluso il sottotetto