



COMUNE DI CAMPO TOSTATO

Provincia di L'Aquila

Perimetrazione ai sensi dell'art. 2 del decreto n°3 del 9
marzo 2010 del Commissario Delegato per la
Ricostruzione.

Perimetrazione ZONA POGGIO CANCELLI - AMBITO E



STATO DELL'ARTE


TAV.
I 5/B SCHEDA EDIFICIO P.LLA 160 (EX 160 -161)

novembre 2012



ATP studio zenith - arch. biagi - ing. colasanti

R.U.P.

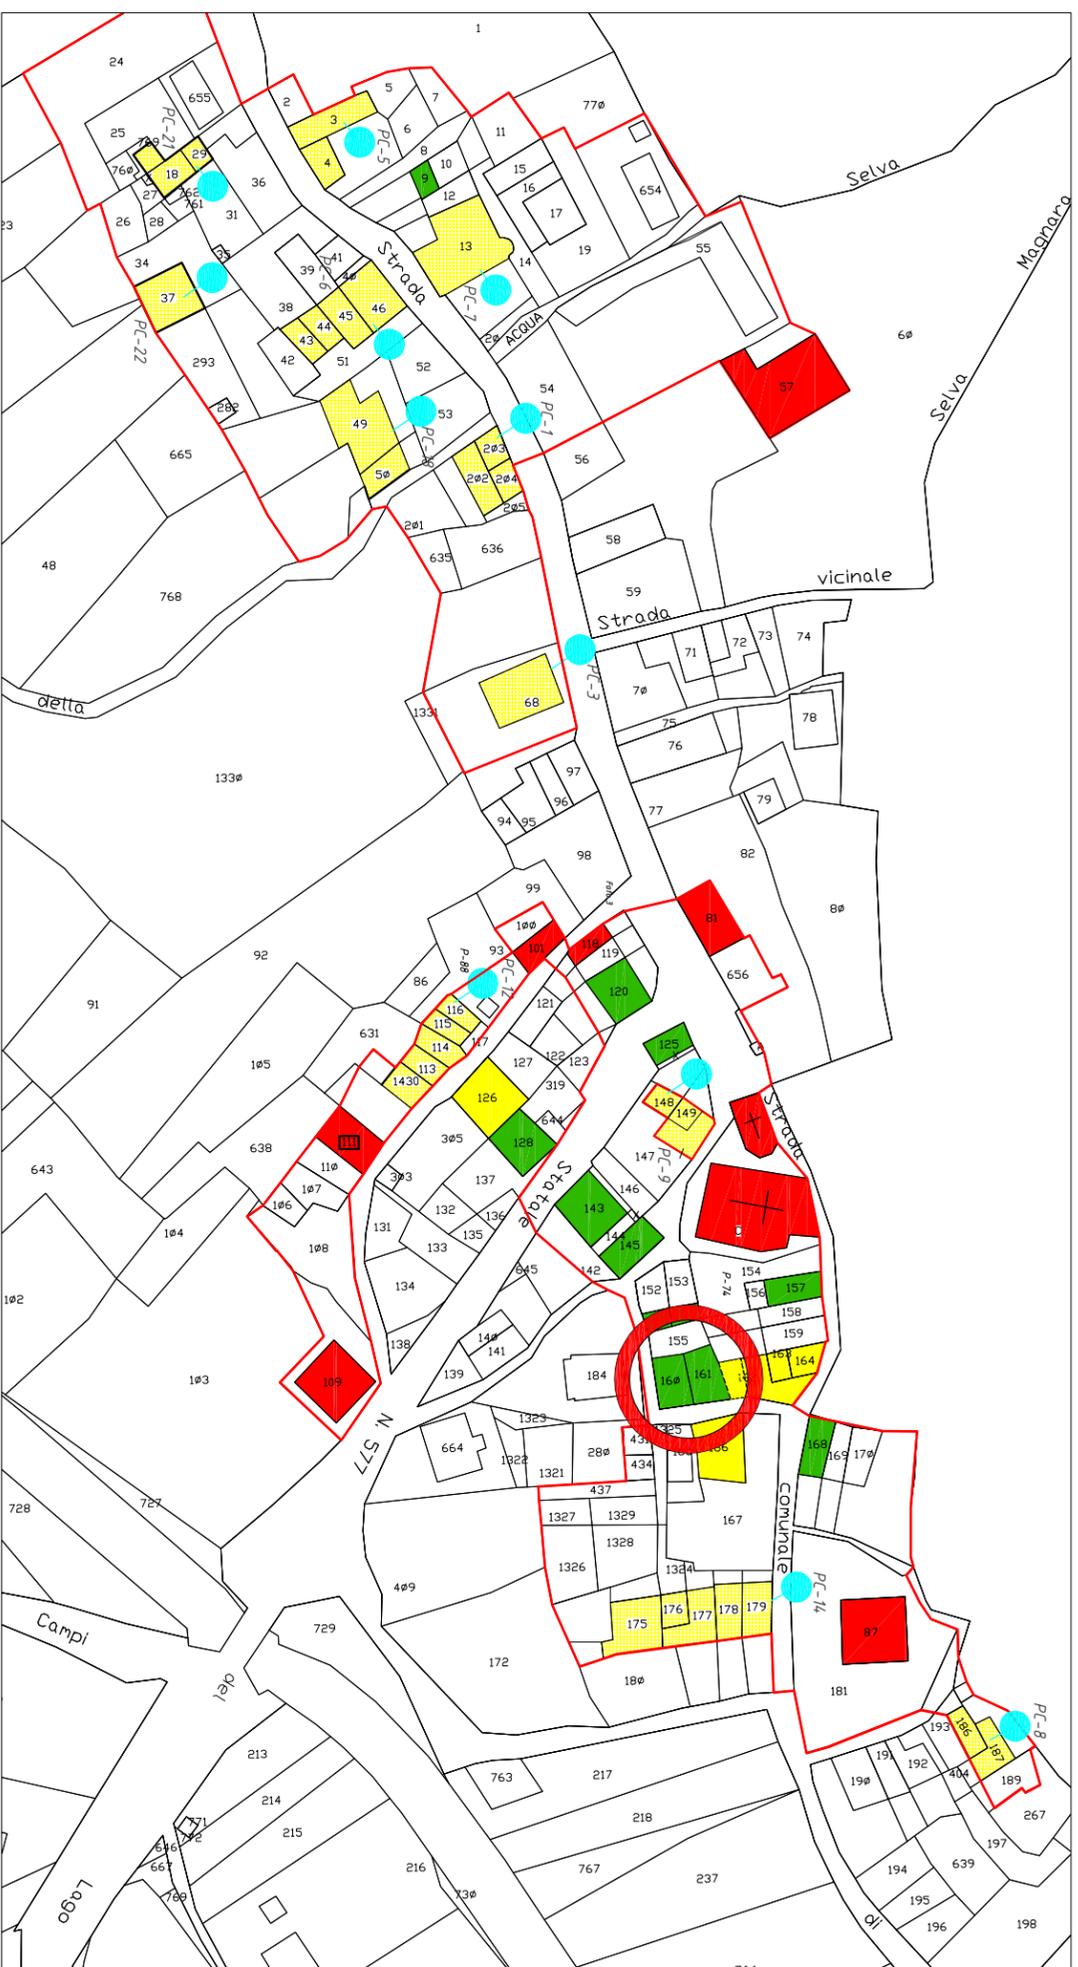

EDIFICIO P.LLA 160 (EX 160 - 161)																	
Foglio Catastale	Particella Catastale	Id Aedes (identificativo sopralluogo)	destinazione	esito di agibilità parziale	crolli totale	inagibilità da rischio esterno	nessa in sicurezza	n. piani*	Area di sedime (mq)	Consistenza per esiti di agibilità					Costo dell'intervento**	Totale Aggregato	
									A (mq)	A (U)	B (mq)	C (mq)	E _p (mq)				
10	160 (EX 160-161)	12851	R	A				3	69,5	0	3	0	0	0	€37.500,00	37.500,00€	
*Inclusi il sottotetto										TOTALI	0	0	3	0	0	0	0