



COMUNE DI CAMPO TOSTATO

Provincia di L'Aquila

Perimetrazione ai sensi dell'art. 2 del decreto n°3 del 9
marzo 2010 del Commissario Delegato per la
Ricostruzione.

Perimetrazione ZONA POGGIO CANCELLI - AMBITO E



STATO DELL'ARTE

TAV.
17/B


SCHEDA EDIFICIO P.LLA 166

novembre 2012



ATP studio zenith - arch. biagi - ing. colasanti

R.U.P.

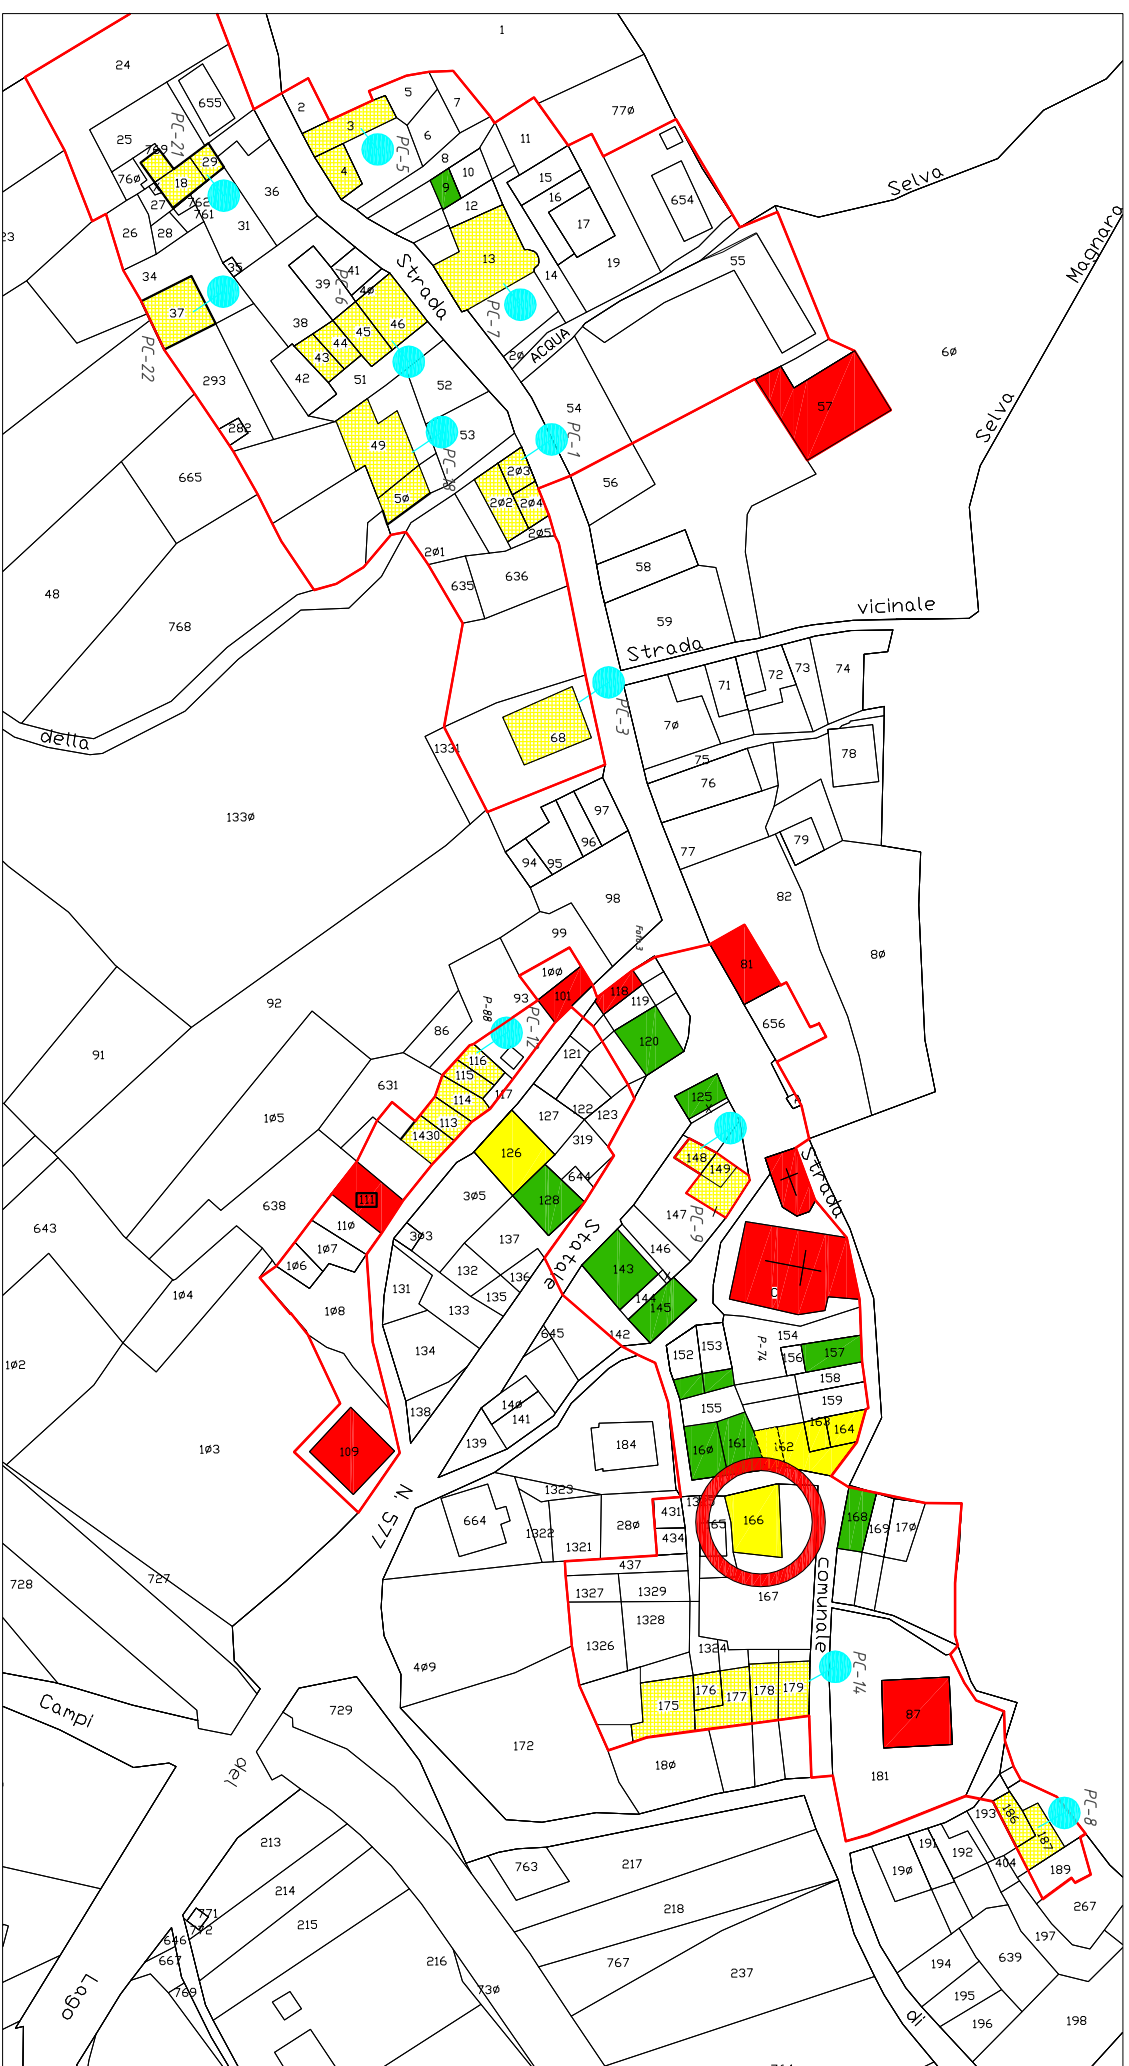

EDIFICIO		P.LLA 166		Consistenza per esiti di agibilità													
Foglio Catastale	Particella Catastale	id Aedes (identificativo sopralluogo)	destinazione	esito di agibilità	collo parziale	collo totale	inagibilità da rischio esterno	messata in sicurezza	n. piani*	Area di sedime (mq)	A (mq)	A (U)	B(mq)	C (mq)	Ep (mq)	Costo dell'intervento**	Totale Aggregato
10	166	12892	R	B					2	121,63	0		364,89	0	0	€ 233.598,55	253.598,55 €
*Incluso il sottotetto										TOTALI	0	0	364,89	0	0	0	0