



COMUNE DI CAMPO TOSTOSO

Provincia di L'Aquila

Perimetrazione ai sensi dell'art. 2 del decreto n°3 del 9
marzo 2010 del Commissario Delegato per la
Ricostruzione.

Perimetrazione ZONA POGGIO CANCELLI - AMBITO E



STATO DELL'ARTE

TAV.
18/B


SCHEDA EDIFICIO P.LLA 168

novembre 2012



ATP studio zenith - arch. biagi - ing. colasanti

R.U.P.

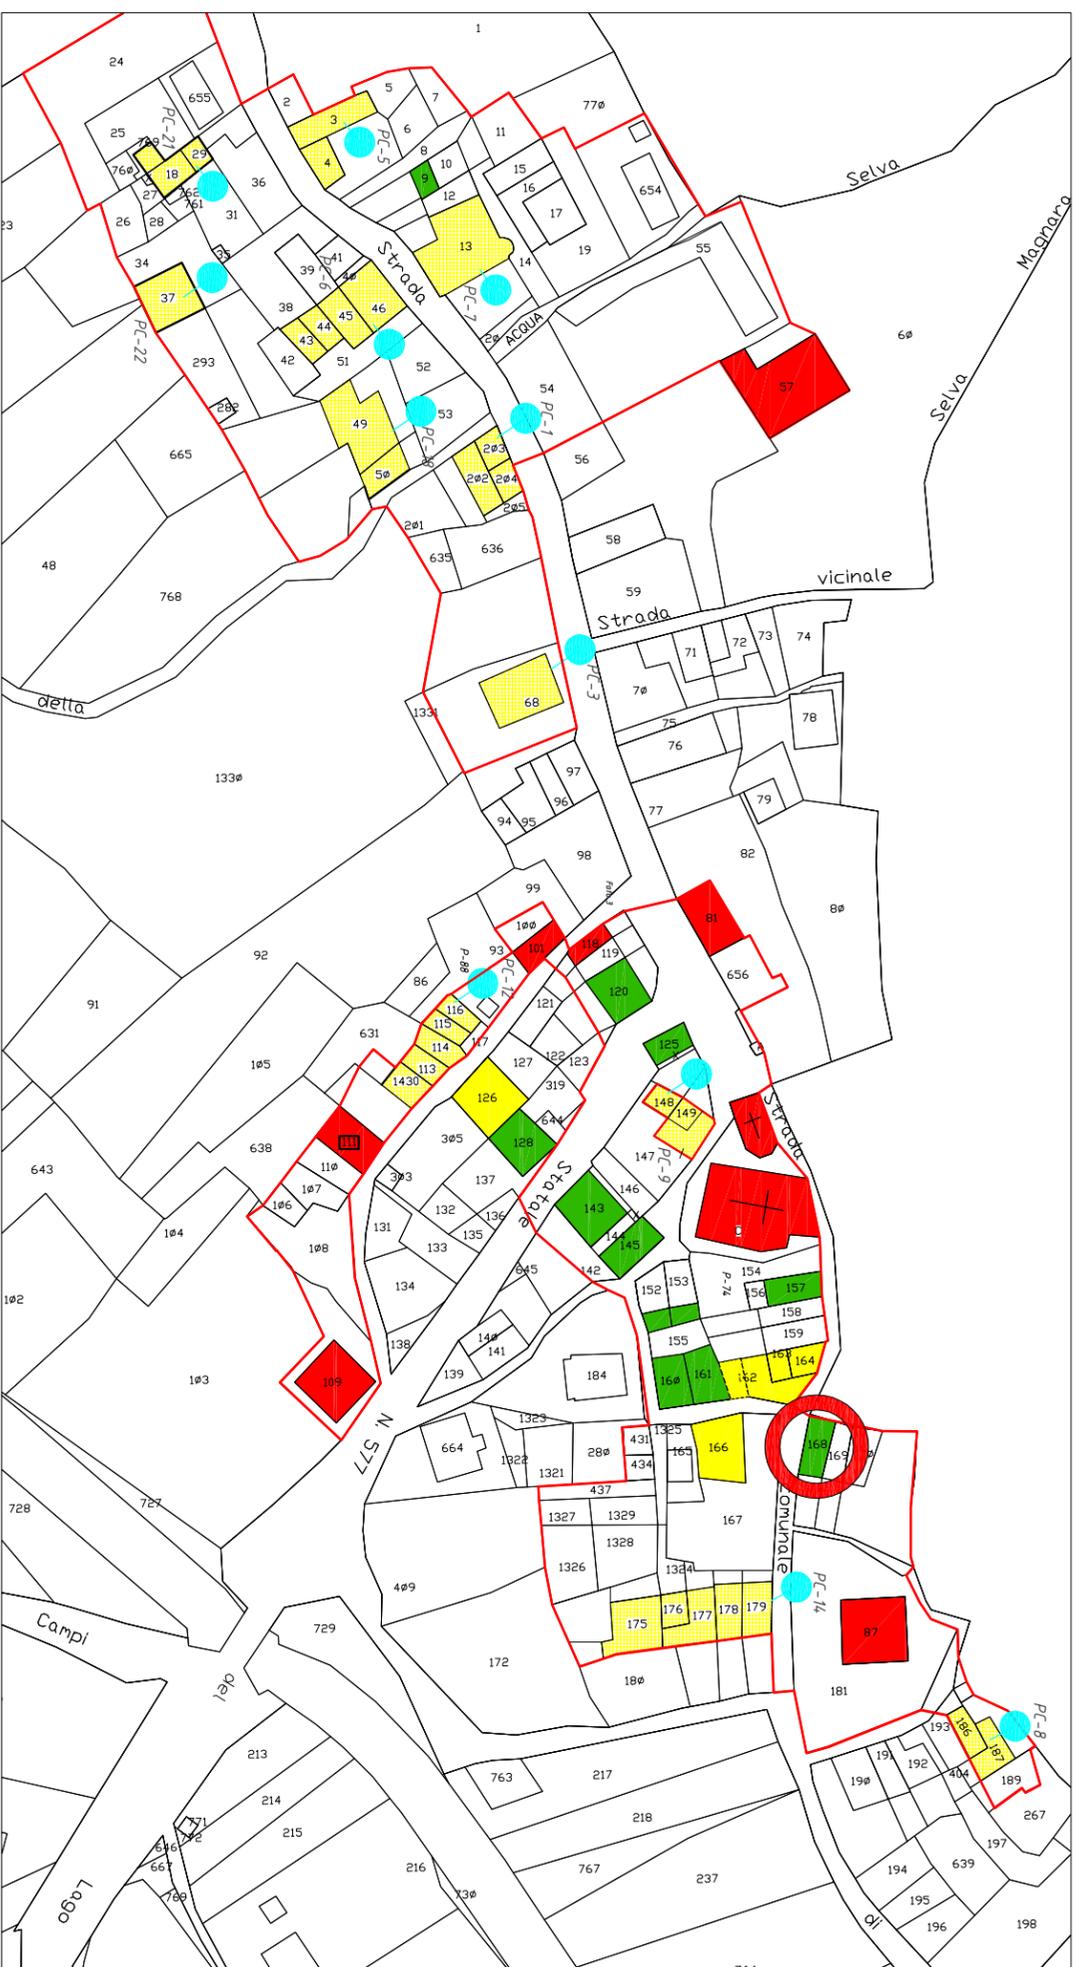

EDIFICIO		P.LLA 168		Consistenza per esiti di agibilità										Costo dell'Intervento**		Totale Aggregato	
Foglio Catastale	Particella Catastale	Id Aedes (identificativo sopralluogo)	destinazione	esito di agibilità	collo parziale	collo totale	inagibilità da rischio esterno	messa in sicurezza	n. piani*	Area di sedime (mq)	A (mq)	A (U)	B (mq)	C (mq)	Ep (mq)	Costo dell'Intervento**	Totale Aggregato
10	168	13014	R	A					3	61,44	0	3	0	0	0	€ 37.500,00	37.500,00 €
* Incluso il sottotetto										TOTALI	0	3	0	0	0		