




Commissario Delegato per la Ricostruzione
 Presidente della Regione Abruzzo
 Piani di Ricostruzione ex art. 14, co. 5bis, Legge 77/2009



Comune di Campotosto
 Provincia di L'Aquila
Piano di ricostruzione
AMBITO "F" Mascioni e Ortolano


Tav - 3.6.b ORTOLANO
stato spazi pubblici

Responsabile:
 Sindaco Antonio Di Carlantonio
 Progettisti:
 Chiaromondo soc. coop.
 Terni

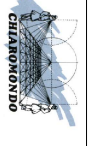

3.6.b - stato degli spazi pubblici

-  perimetrazione ambiti
-  Pn - pav. pregio da ripristinare
-  An - pav. asfalto da ripristinare
-  Mn - muri contro terra danneggiati
-  Mn - muri contro terra strategici

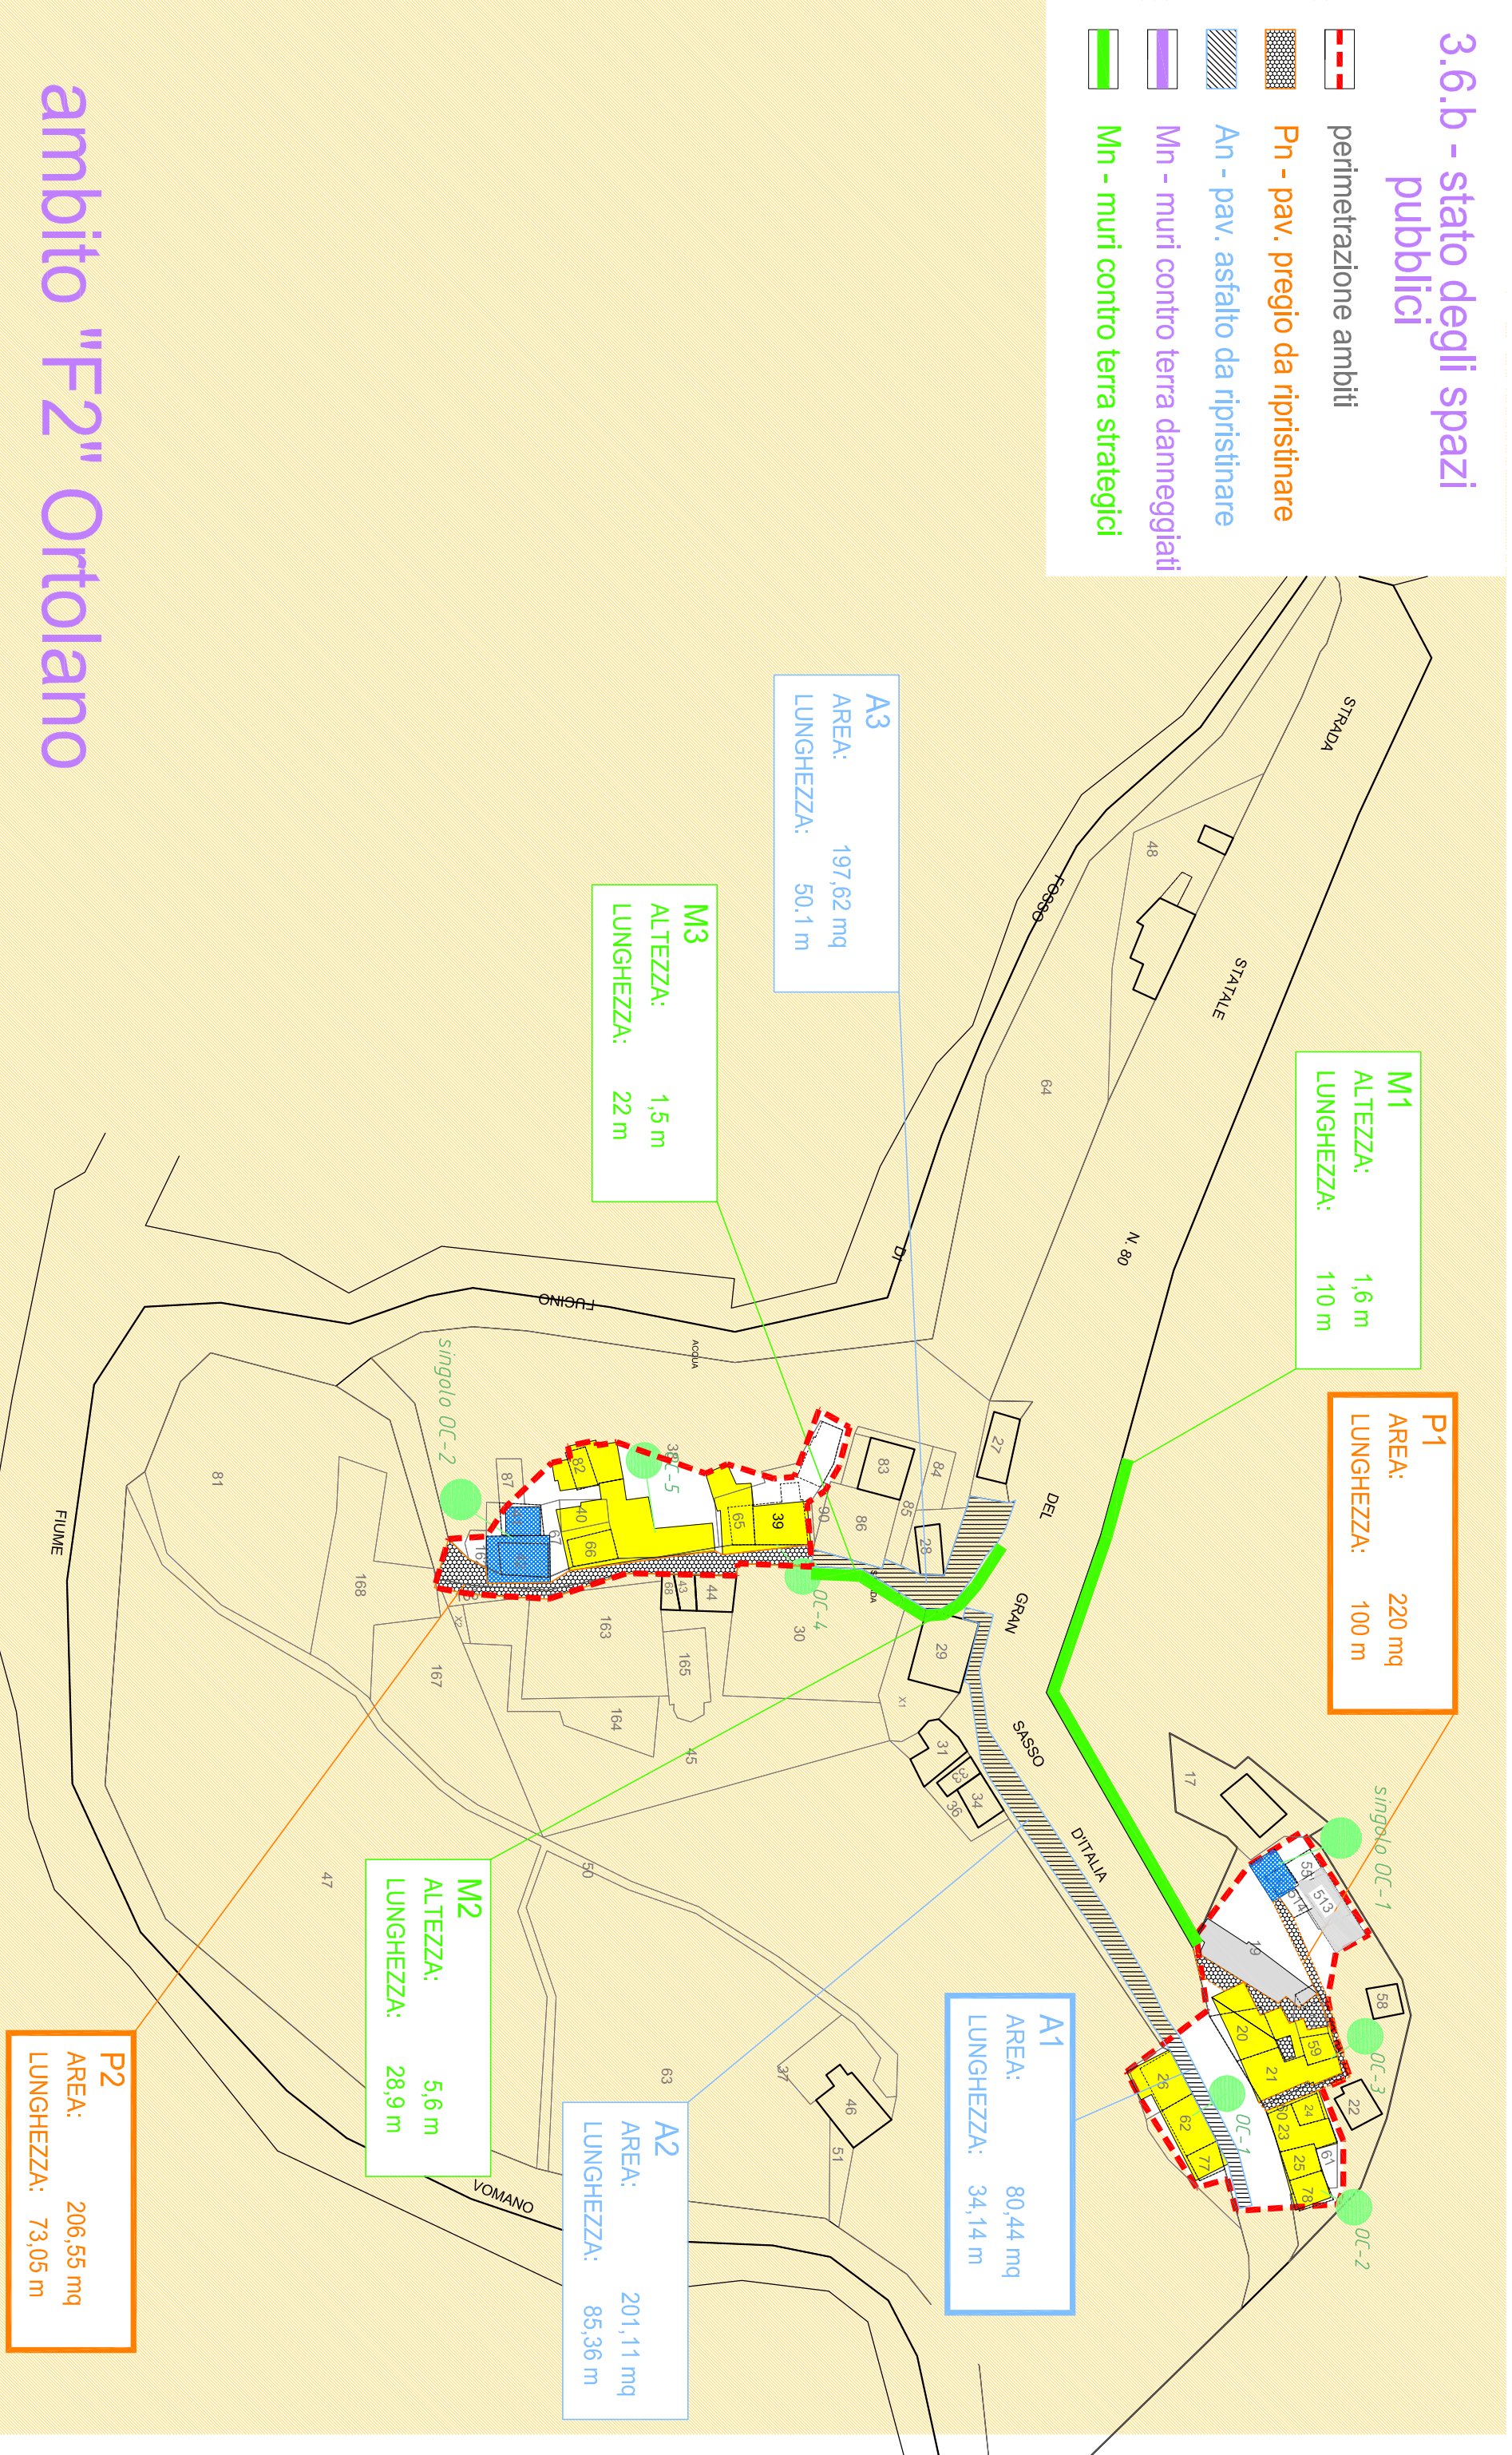

ambito "F2" Ortolano